


LEGENDA:

- GRANICE DZIAŁEK INWESTORA
- OBRYSY ISTN. I PROJ. BUDYNKÓW
- ODZWIĘCZENIE NUMERICZNE BUDYNKÓW
- PROJEKTOWANE NAMERZOWISZE
- PRZEKROZIE MIEDZY BUDYNKAMI – ALB. BRUK KLINKEKOWY URZĄDKANY W RÓŻNE MOTYWY wg PODZIAŁÓW NA RYSUNKU
- PLAC – WYMOCONIONA NAMERZOWISZA TRAMASTA

N

-5 0 5 10 15 20 25 30m

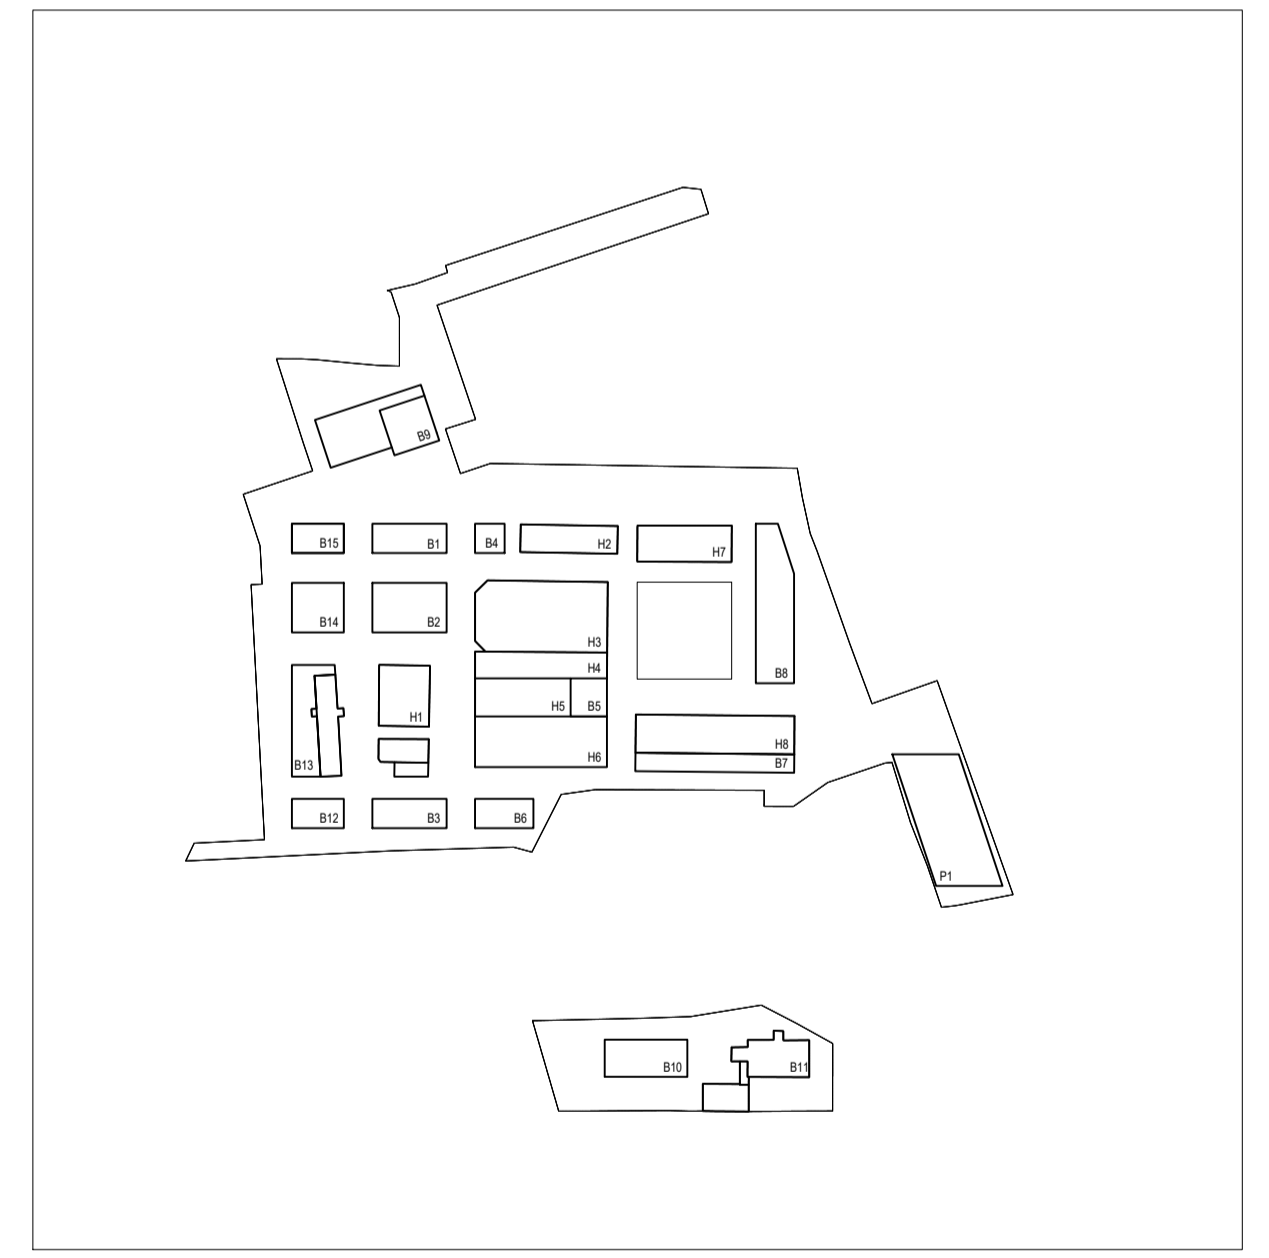

INWESTOR: GMINA DĄBRÓWA GÓRNICZA
FABRYKA PEŁNA ŻYCIA
 SZCZEGÓLNA KONCEPCJA URBANISTYCZNO - ARCHITEKTONICZNA PRIORYTETOWEGO OBSZARU REWITALIZACJI W DĄBRÓWIE GÓRNICZEJ
 GENERALNY PROJEKTANT:
ANALOG Piotr Śmierzewski
 UL. SZYMANOWSKIEGO 132, 75-573 KOZJAŁKI, TEL. +48 602 583 454, INFO@ANALOG.PL

BRANDA	ARCHITEKTURA	FAZA	PK - PROJEKT KONCEPCYJNY
PROJEKTANT	ANALOG - Piotr Śmierzewski UL. SZYMANOWSKIEGO 132, 75-573 KOZJAŁKI, TEL. +48 602 583 454, info@analog.pl		
AUTORYZACJA	PROJEKTANT		
ARCHITEKTURA	mgr inż. PIOTR ŚMIERZEWSKI	11ZPDA/2003	
OPRACOWAŁ	mgr inż. arch. RAFAŁ TARACHA		
	IGOR KLYUS		
INSTALACJE SANITARNE	mgr inż. TOMASZ TAPPER	SLK2015/PW05/09	
INSTALACJE ELEKTRYCZNE	mgr inż. ANDRZEJ PYSKA	138/90	
OPRACOWAŁ	mgr inż. DARIUSZ MEZABITOWSKA		
BRANDA	mgr inż. LUKASZ MEZYDŁO	ZAP018B/PW00/09	
DEKORACJA	mgr inż. MARTA CHRZĄSZCZYŃSKA		

ODZWIĘCZENIE RYSUNKU: FAZA PK BRANDA AZ DATA 2019.10 SKALA 1:200 NR RYS. AZ-3(0) NR DOK. AZ-3(0) NR DOK. PROJEKT NAMERZOWISZNY