

**LEGENDA:**

GRANICE DZIAŁEK INWESTORA  
 OBRYS ISTN. I PROJ. BUDYNKÓW  
 OZNACZENIE NUMERICZNE BUDYNKÓW

**B1**


PROJEKTOWANE ELEMENTY MAŁEJ ARCHITEKTURY:

REDEŃ TABLICA INFORMACYJNA O DANEJ OZIELNICY  
 T1 NODKÓW INFORMACYJNYCH  
 M1 UMIESZCZENIE W POSADZCE MAPA DAMEJ DABROWY GÓRNICZEJ  
 MD1 MODEL FIZYCZNY FABRYKI PEŁNEJ ŻYCIA  
 MD2 MODEL FIZYCZNY DAMEJ FABRYKI DEFUM  
 HALA BŁĘDOWSKA MAPA Z NAZWĄ DANEGO BUDYNKU  
 DEFUM MAPA DEFUM

G1 GABLOTA EKSPOZYCYJNA  
 G2 GABLOTA EKSPOZYCYJNA  
 G3 GABLOTA EKSPOZYCYJNA  
 G4 GABLOTA EKSPOZYCYJNA  
 E1 EKSPONAT  
 E2 EKSPONAT  
 IP INFORMACJA O OBIEKTACH WIDOCZNYCH W PANOGRAMIE  
 M2 MAPA MIASTA

N

-5 0 5 10 15 20 25 30m

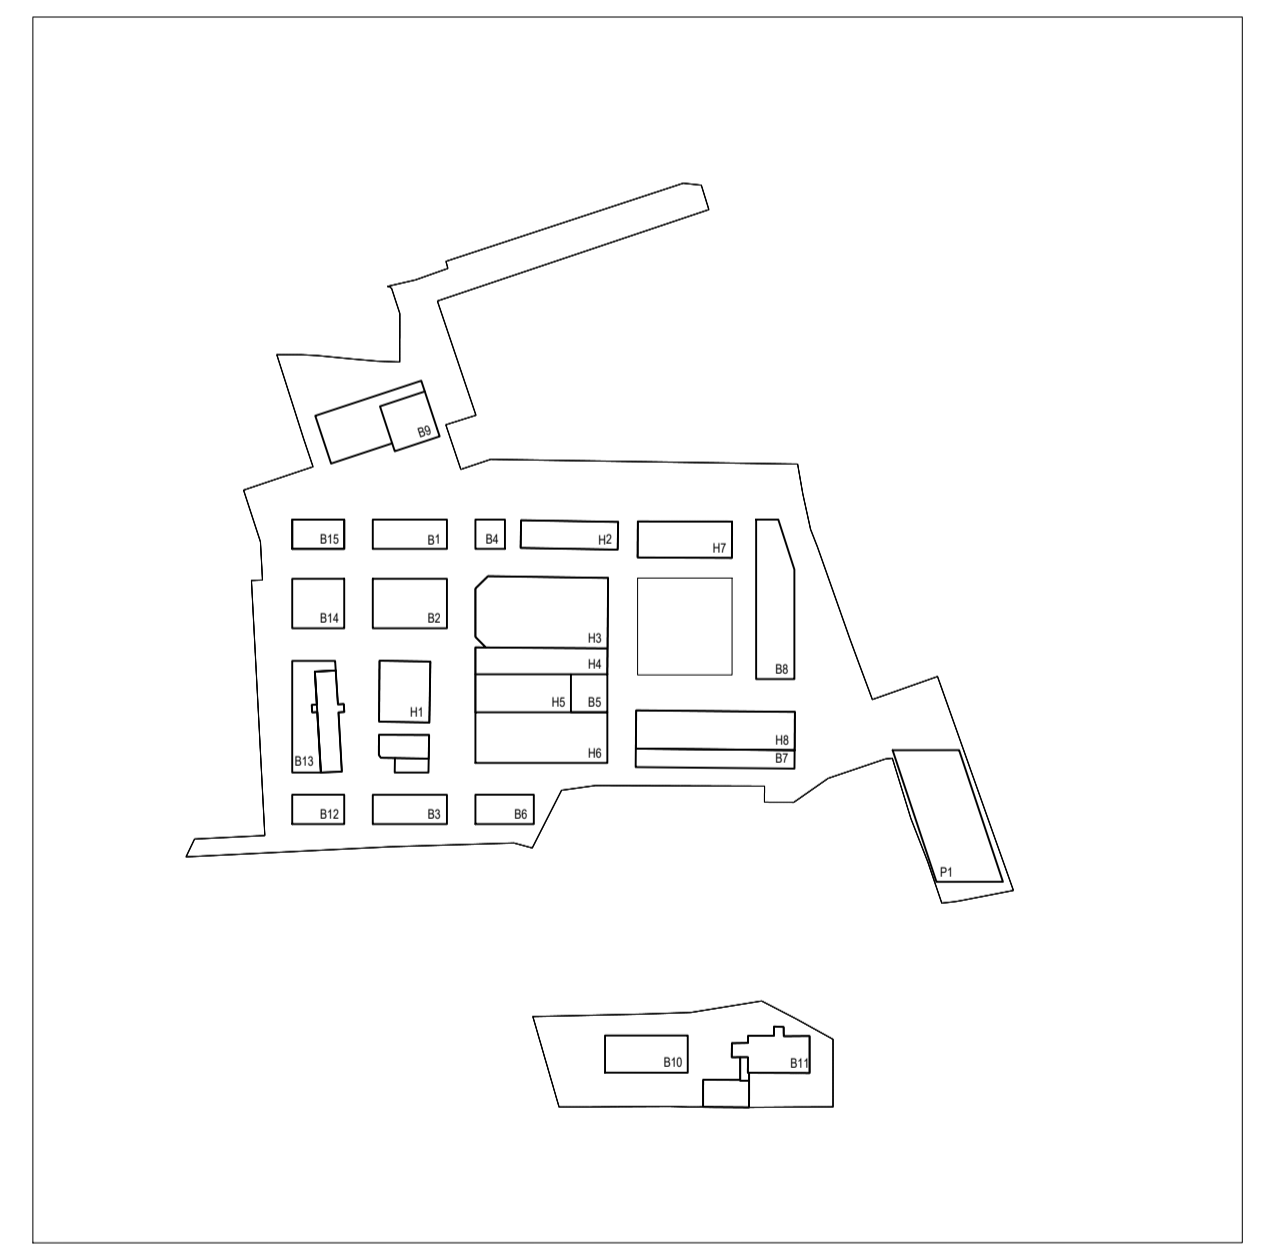

INWESTOR: GMINA DABROWA GÓRNICZA  
**FABRYKA PEŁNA ŻYCIA**  
 SZCZEGÓLOWA KONCEPCJA URBANISTYCZNO-ARCHITEKTONICZNA PRIORYTETOWEGO OBSZARU REWITALIZACJI W DABROWIE GÓRNICZEJ  
 GENERALNY PROJEKTANT:  
**ANALOG Piotr Śmierzewski**  
 UL. SZYMANOWSKIEGO 13/2, 75-573 KOZŁAŁA, TEL. +48 602 583 454, INFO@ANALOG.PL

BRANŻA	ARCHITEKTURA	FAZA	PK - PROJEKT KONCEPCYJNY
PROJEKTANT	<b>ANALOG - Piotr Śmierzewski</b> UL. SZYMANOWSKIEGO 13/2, 75-573 KOZŁAŁA, TEL. +48 602 583 454, info@analog.pl		
AUTORZY	PROJEKTOWY: IGOR KLYJUS INŻYNIER: ANTONI WYKŁADZKI		
ARCHITEKTURA	mgr inż. arch. PIOTR ŚMIERZEWSKI 11ZP04/2003 mgr inż. arch. RAFAŁ TARACHA		
OPRACOWAŁ	IGOR KLYJUS		
INSTALACJE SANITARNE	mgr inż. TOMASZ TAPPER	SLK/2019/PW05/09	
INSTALACJE ELEKTRYCZNE	mgr inż. ANDRZEJ PYKA	138/90	
OPRACOWAŁ	mgr inż. DARIUSZ NIEZABITOWSKA		
BRANŻA	mgr inż. ŁUKASZ MEZYDŁO	ZAP/0189/PW00/09	
DEKOR.	mgr inż. MARTA CHRZEŚCZYŃSKA		

ODWZEMNIENIE RYSUNKI  
 RYSUNEK PK BRANŻA AZ DATA 2019.10 SKALA 1:250 NR RYS. AZ-3.06 NR DOK. AZ-3.06  
 PROJEKT OBIEKTÓW NARRACYJNYCH I SYSTEMU INFORMACJI MIEJSKIEJ