


LEGENDA:

- GRANICE DZIAŁEK INWESTORA
- SCIANY PROJEKTU BUDYNKÓW
- ISTNIEJĄCE SCIANY ADAPTACYJNYCH BUDYNKÓW
- OBRYSY PROJEKTU PARKINGÓW PODZIEMNYCH
- OBRAZKI NUMERACJA BUDYNKÓW
- PROJEKT RAMPY DO PARKINGÓW PODZIEMNYCH
- PROJEKT SCHODY DO PARKINGÓW PODZIEMNYCH

DANE LICZBOWE BUDYNKÓW			
OBIEKT	P. ZABUDOWY	WYSOKOŚĆ	ŁOŚĆ MP
BUDYNEK B1 – MIESZKALNY, USŁUGI W PARTERZE	0399,36	4K+1/19,0M	–
BUDYNEK B2 – MIESZKALNY, USŁUGI W PARTERZE	0613,83	4K+1+1P/19,0M	56*
BUDYNEK B3 – MIESZKALNY, USŁUGI W PARTERZE	0389,36	4K+1/19,0M	–
BUDYNEK B4 – MIESZKALNY, USŁUGI W PARTERZE	0155,00	4K+1/19,0M	–
BUDYNEK B5 – BIUROWY, USŁUGI W PARTERZE	0259,21	3K+1+1P/19,0M	70**
BUDYNEK B6 – MIESZKALNY, USŁUGI W PARTERZE	0306,47	4K+1/19,0M	–
BUDYNEK B7 – HOTELOWY	0524,66	3K/19,0M	–
BUDYNEK B8 – BIUROWY, USŁUGI W PARTERZE	01004,83	4K+1P/19,0M	23
BUDYNEK B9 – BIUROWY	01089,15	3K+1P/19,0M	59
BUDYNEK B10 – MIESZKALNY	0550,24	4K+1+1P/19,0M	32
BUDYNEK B11 – ADAPTACJA NA BIURA	0772,80	3/19,0M	–
BUDYNEK B12 – MIESZKALNY, USŁUGI W PARTERZE	0772,80	4K+1/19,0M	–
BUDYNEK B13 – PODA OPACZNIEM (DZIAŁKA GRANICZNA)	–	–	–
BUDYNEK B14 – MIESZKALNY, USŁUGI W PARTERZE	0460,90	4K+1+1P/19,0M	56*
BUDYNEK B15 – MIESZKALNY, USŁUGI W PARTERZE	0272,80	4K+1/19,0M	–
BUDYNEK H1 – ADAPTACJA, BROWAR RZEMESNICZY	0979,36	1K+1/19,0M	–
BUDYNEK H2 – ADAPTACJA, CENTRUM INFORMACJI	0481,74	1K/19,0M	–
BUDYNEK H3 – ADAPTACJA, GASTRONOMIA	1652,50	1K+1/19,0M	–
BUDYNEK H4 – ADAPTACJA, PASAŻ	0815,36	1K+1/19,0M	–
BUDYNEK H5 – MIESZKALNY, ARTYSTYCZNY	0644,55	1K+1+1P/19,0M	70**
BUDYNEK H6 – BIUROWY	1197,88	4K+1P/19,0M	70**
BUDYNEK H7 – ADAPTACJA, USŁUGI, RZEMIOSŁO	0611,73	1K+1/19,0M	–
BUDYNEK H8 – ADAPTACJA, SALA WIELOFUNKCYJNA	1089,37	1K/19,0M	–
BUDYNEK K1 – KONTENERY, BIURO, SHOW ROOM, PUNKT INFO	0060,00	1K/19,0M	–
BUDYNEK P1 – PARKINGÓWEC	1567,67	5K/19,0M	250
PARKING POD ZEMLEW	0040,00	1P/19,0M	77
TRANSFORMATORA 2 SZT.	0040,00	–	–
RAZEM	15448,67	–	567

*PARKING POD BUDYNKAMI B2 I B14
**PARKING POD BUDYNKAMI B5, H5 I H6

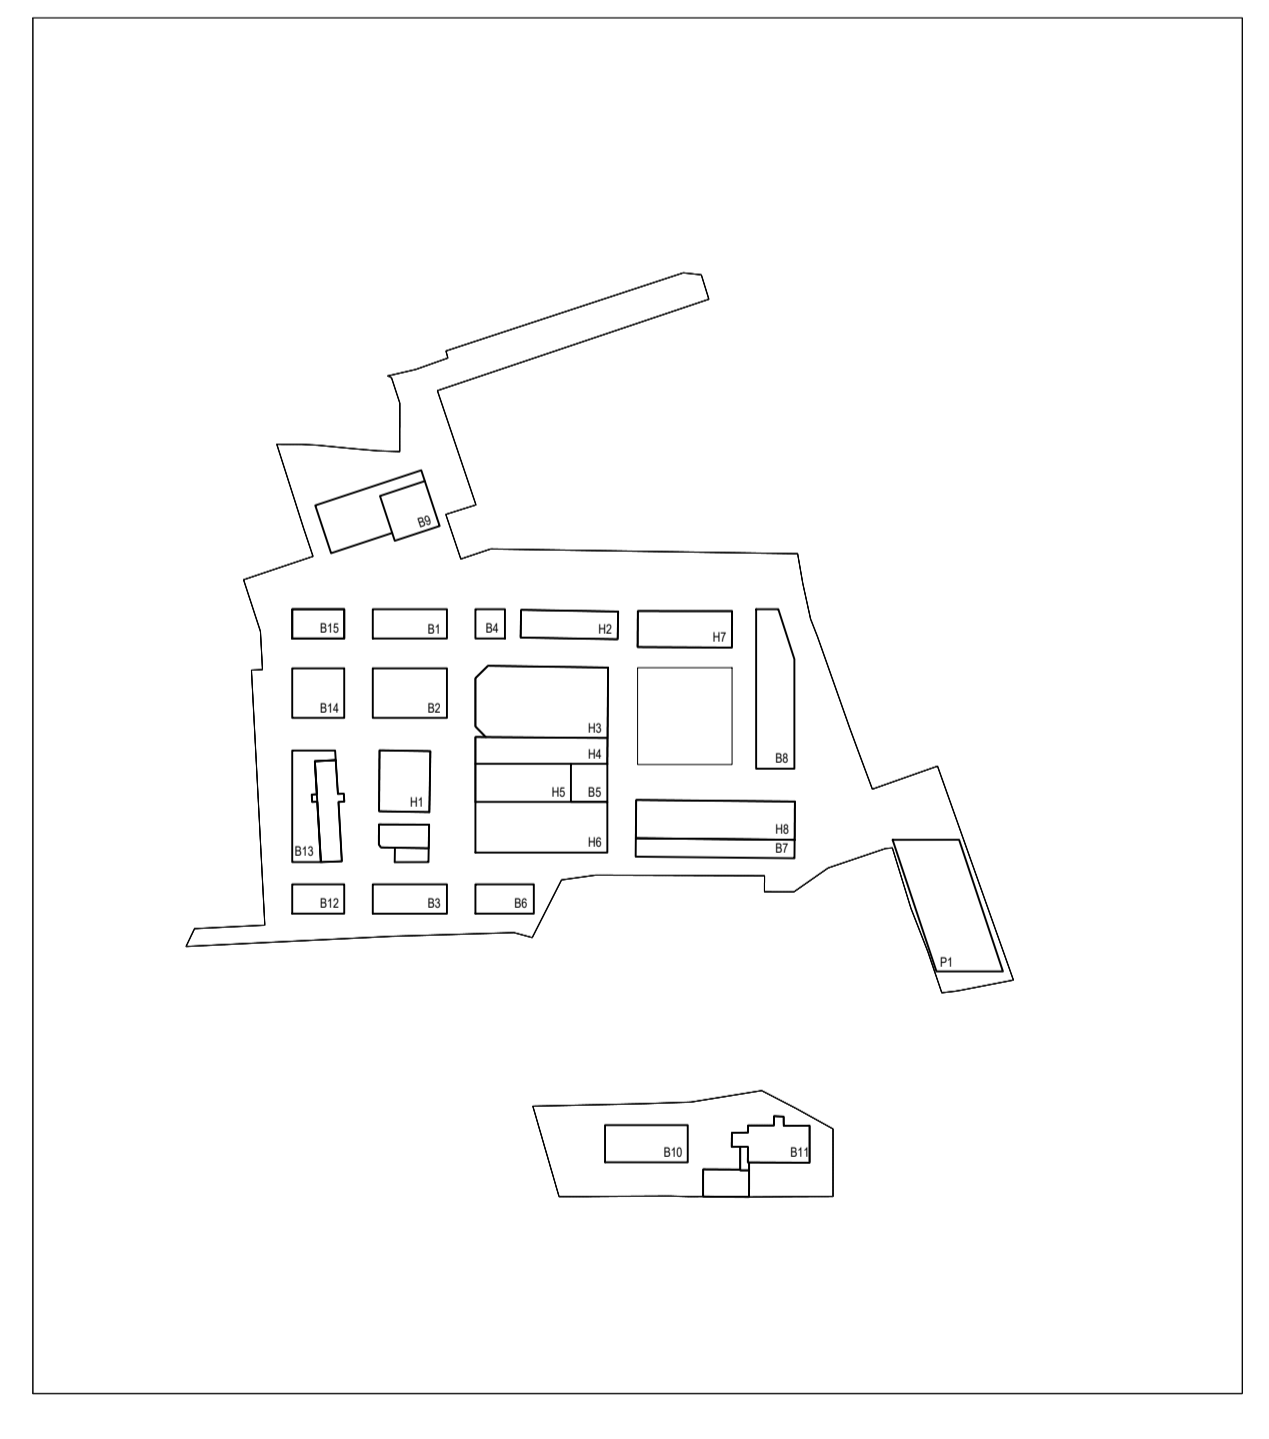

INWESTOR: GMINA DĄBROWA GÓRNICZA
FABRYKA PEŁNA ŻYCIA
SZCZEGÓLOWA KONCEPCJA URBANISTYCZNO-ARCHYTEKTONICZNA PRIORYTETOWEGO OBSZARU REWITALIZACJI W DĄBROWIE GÓRNICZEJ

GENERALNY PROJEKTANT:
ANALOG Piotr Śmierzewski
UL. SZYMANOWSKIEGO 13/2, 75-073 KOSSAKÓW, TEL. +48 602 584 454, INFO@ANALOG.PL

BRANŻA	ARCHITEKTURA	FAZA	PK - PROJEKT KONCEPCYJNY
PROJEKTANT	ANALOG - Piotr Śmierzewski		
AUTORZY	UL. WOLSKA POLSKIEGO 63, 73-476 SUCCZEDIN, TEL. +48 602 584 046, INFO@ANALOG.PL		
ARCHITEKTURA	mgr inż. PIOTR ŚMIERZEWSKI	11ZPDA/2003	POPS
OPRACOWA	mgr inż. inż. RAFAŁ TARACHA		
KONTROLA	IGOR KLYUS		
	mgr inż. WOLDECH WOLTAJSZAK	017102	

OWIENIENIE PRZEMIAN
FAZA
PK
BRANŻA
AK
DATA
2019.10
SKALA
1:200
NR RYS.
AK-3.03
MIEJS.
RYSEK
RZUT PARTERU