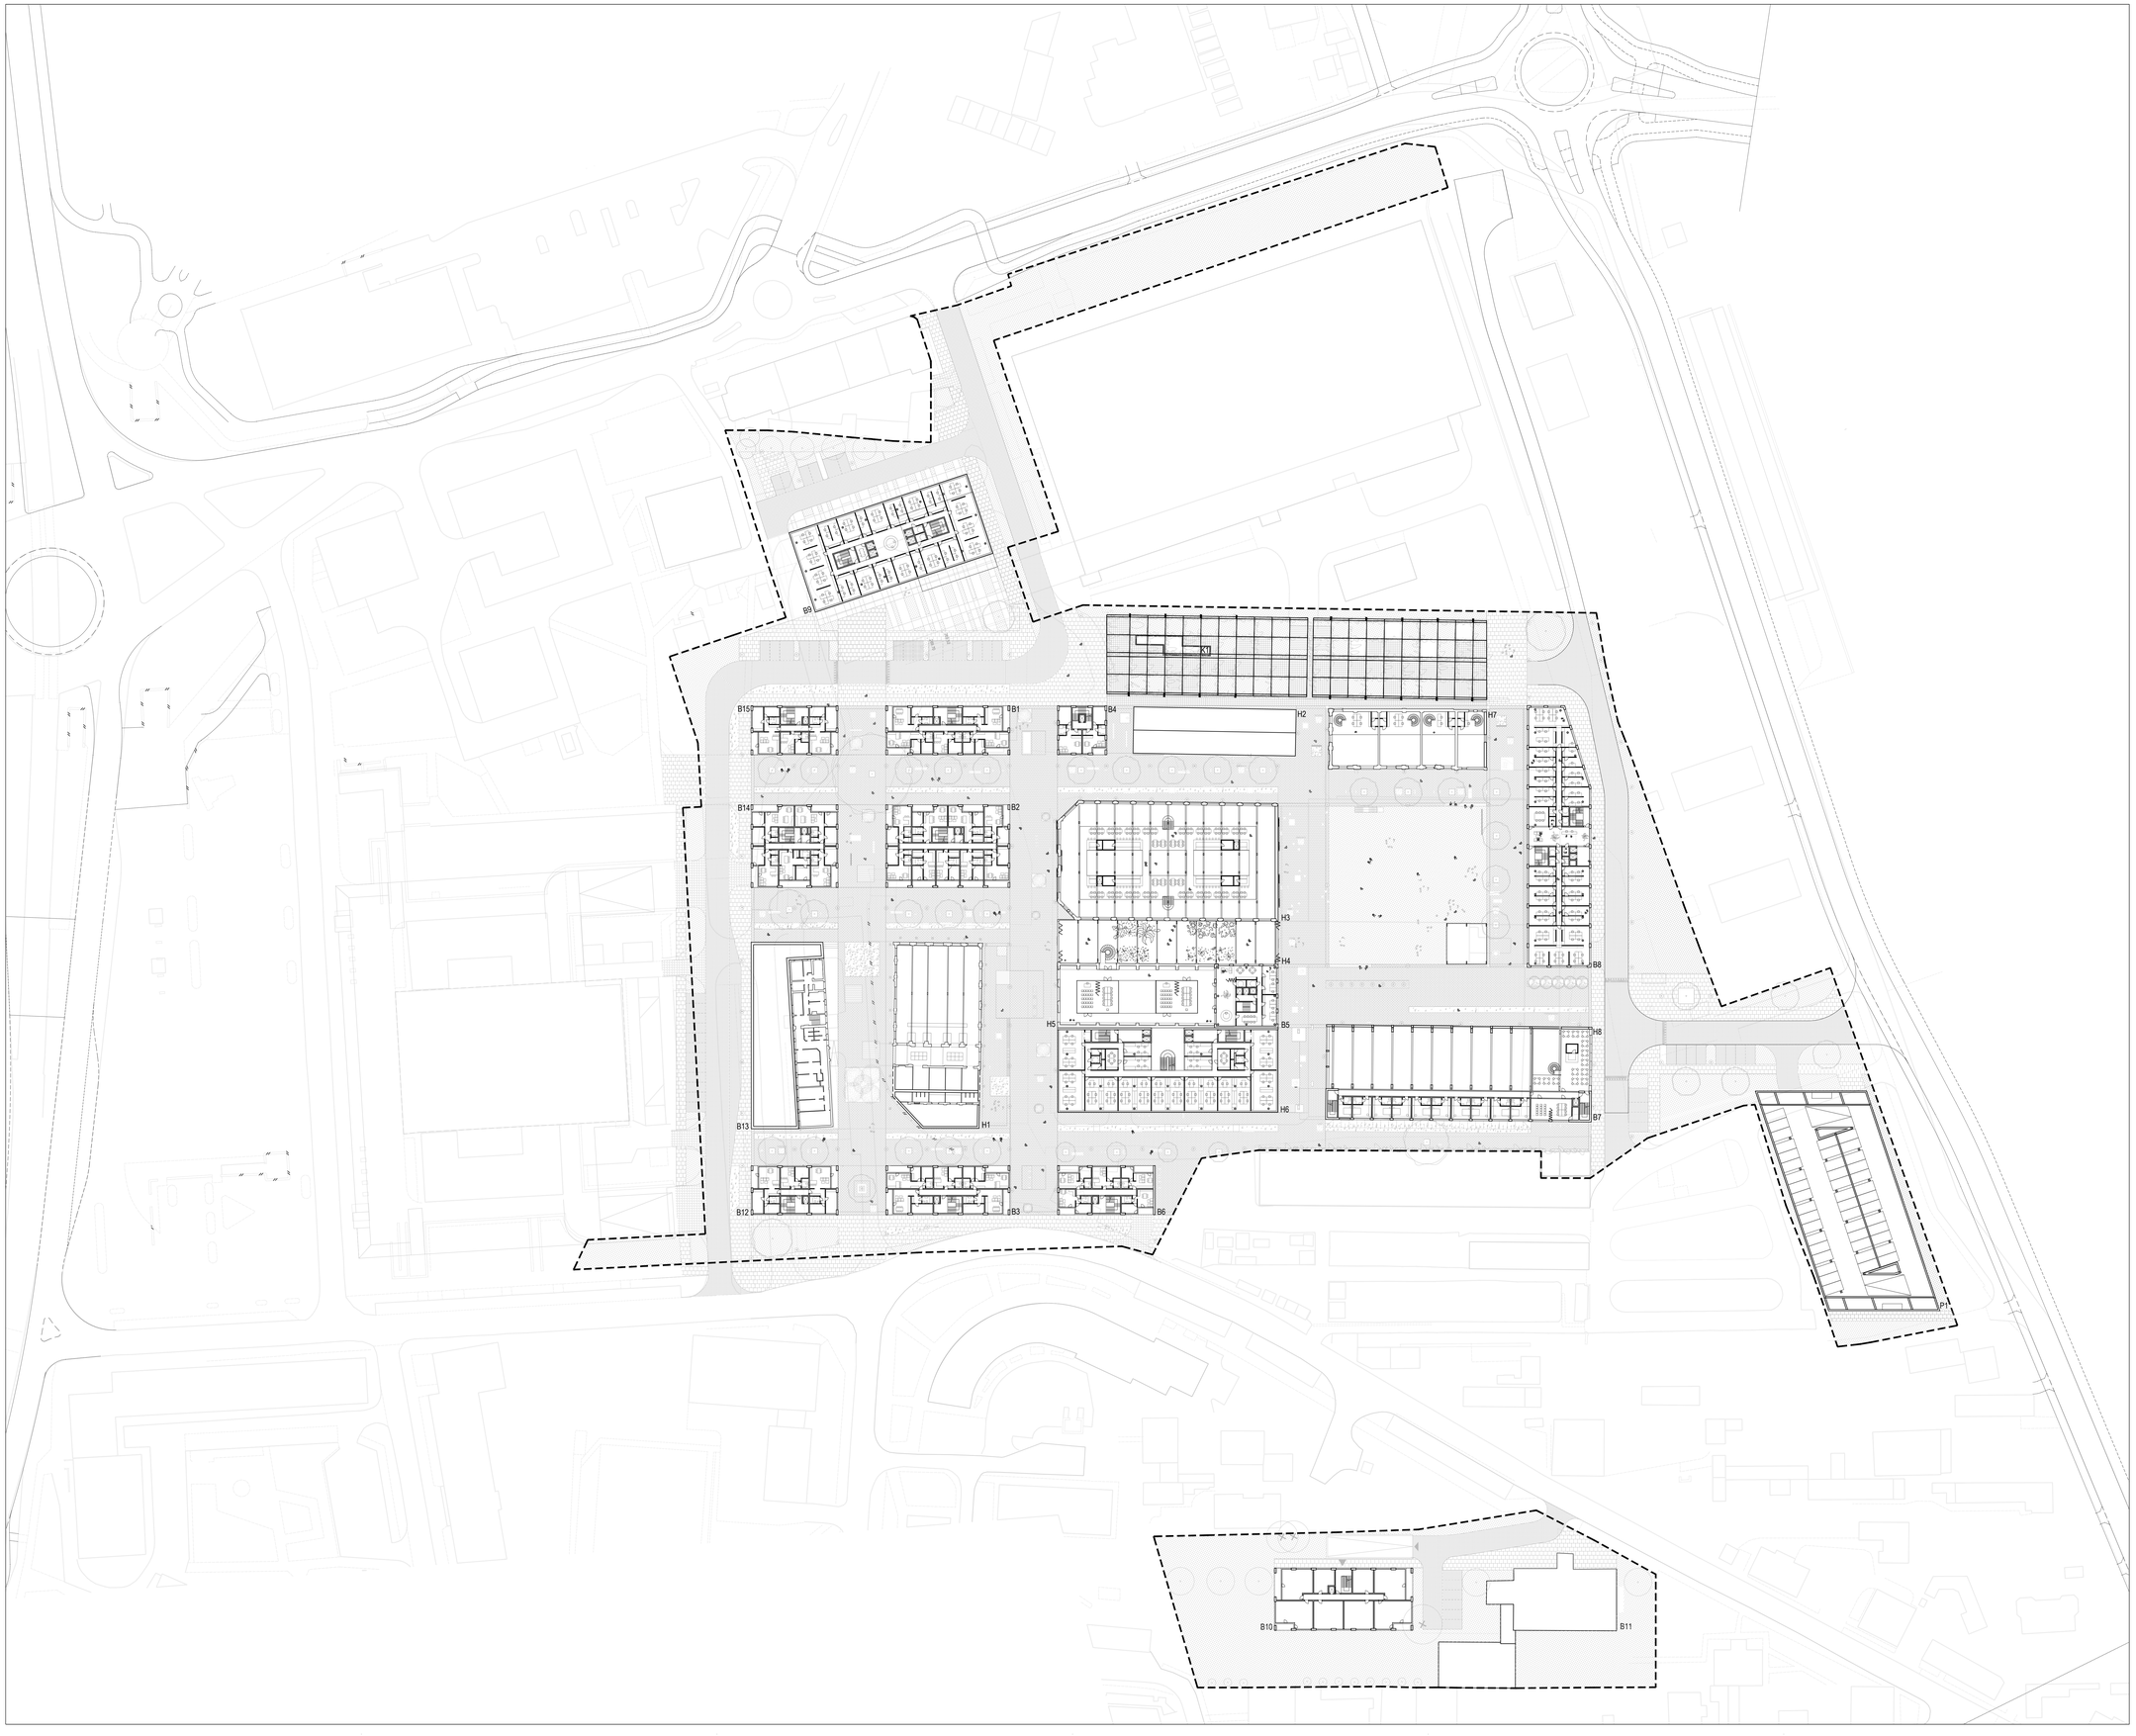

LEGENDA:

- GRANICE DZIAŁEK INWESTORA
- ŚCIANY PROJ. BUDYNKÓW
- ISTNIEJĄCE ŚCIANY ADAPTOWANYCH BUDYNKÓW
- B1 OZNACZENIE NUMERACJI BUDYNKÓW
- DACHY BUDYNKÓW PARTEROWYCH

DANE LICZBOWE BUDYNKÓW			
OBIEKT	P. ZABUDOWY	WYSOKOŚĆ	ILOŚĆ MP
BUDYNEK B1 – MIESZKALNY, USŁUGI W PARTERZE	0389,36	4K+A/19,0M	–
BUDYNEK B2 – MIESZKALNY, USŁUGI W PARTERZE	0657,83	4K+A+NP/19,0M	56*
BUDYNEK B3 – MIESZKALNY, USŁUGI W PARTERZE	0389,36	4K+A/19,0M	–
BUDYNEK B4 – MIESZKALNY, USŁUGI W PARTERZE	0155,00	4K+A/19,0M	–
BUDYNEK B5 – BIUROWY, USŁUGI W PARTERZE	0259,21	3K+3,5NP/24,0M	70**
BUDYNEK B6 – MIESZKALNY, USŁUGI W PARTERZE	0306,47	4K+A/19,0M	–
BUDYNEK B7 – HOTELOWY	0524,66	3K/11,5M	–
BUDYNEK B8 – BIUROWY, USŁUGI W PARTERZE	0100,83	4K+3NP/16,75M	23
BUDYNEK B9 – BIUROWY	0580,15	3K+5NP/24,0M	58
BUDYNEK B10 – MIESZKALNY	0550,24	4K+A+NP/19,0M	32
BUDYNEK B11 – ADAPTACJA NA BIURA	0722,90	-/-	–
BUDYNEK B12 – MIESZKALNY, USŁUGI W PARTERZE	0272,80	4K+A/19,0M	–
BUDYNEK B13 – POZA OPRACOWANIEM (DZIAŁKA ORANGE)	–	–	–
BUDYNEK B14 – MIESZKALNY, USŁUGI W PARTERZE	0460,90	4K+A+NP/19,0M	56*
BUDYNEK B15 – MIESZKALNY, USŁUGI W PARTERZE	0272,80	4K+A/19,0M	–
BUDYNEK H1 – ADAPTACJA, BROWAR RZEMIEŚLNICZY	0979,36	1K+A/11,1M	–
BUDYNEK H2 – ADAPTACJA, CENTRUM INFORMACJI	0481,74	1K/7,8M	–
BUDYNEK H3 – ADAPTACJA, GASTRONOMIA	1652,50	1K+A/13,6M	–
BUDYNEK H4 – ADAPTACJA, PASAŻ	0615,26	1K+A/11,95M	–
BUDYNEK H5 – WARSZTATY ARTYSTYCZNE	0644,55	1K+A+1NP/15,75M	70**
BUDYNEK H6 – BIUROWY	1197,98	4K+3NP/17,5M	70**
BUDYNEK H7 – ADAPTACJA, USŁUGI, RZEMIOSŁO	0611,73	1K+A/8,7M	–
BUDYNEK H8 – ADAPTACJA, SALA WIELOFUNKCYJNA	1089,37	1K/16,95M	–
BUDYNEK K1 – KONTENERY, BIURO, SHOW ROOM, PUNKT INFO	0060,00	1K/3,50M	–
BUDYNEK P1 – PARKINGOWIEC	1567,67	5K/13,5M	250
PARKING POD RYNKIEM	–	1KP	77
TRAFOSTACJA 2 SZT.	0040,00	–	–
	15948,87	–	567

*PARKING POD BUDYNKAMI B2 I B14

**PARKING POD BUDYNKAMI B5, H5 I H6

-5 0 5 10 15 20 25 30m

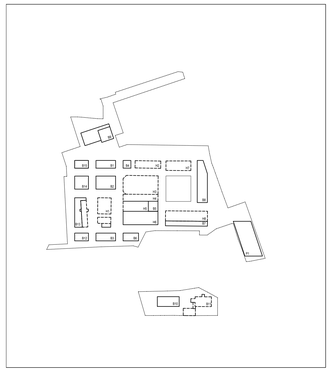

INWESTOR: GMINA DĄBROWA GÓRNICZA

FABRYKA PEŁNA ŻYCIA

SZCZEGÓŁOWA KONCEPCJA URBANISTYCZNO - ARCHITEKTONICZNA PRIORYTETOWEGO OBSZARU REWITALIZACJI W DĄBROWIE GÓRNICZEJ

GENERALNY PROJEKTANT:

ANALOG Piotr Śmierzewski

UL. SZYMANOWSKIEGO 13/2, 75-573 KOSZALIN, TEL. +48 602 583 454, INFO@ANA-LOG.PL

BRANŻA	ARCHITEKTURA	FAZA	PK - PROJEKT KONCEPCYJNY
PROJEKTANT	ANALOG - Piotr Śmierzewski UL. WOJSKA POLSKIEGO 63, 70-476 SZCZECIN, TEL. +48 602 584 046, INFO@ANA-LOG.PL		
AUTORZY	PROJEKTANT	NUMER UPRAWNIEŃ	PODPIS
ARCHITEKTURA	mgr inż. arch. PIOTR ŚMIERZEWSKI	11/ZPOIA/2003	
OPRACOWAŁ	mgr inż. arch. RAFAŁ TARACHA		
	IGOR KLYUS		
KONSTRUKCJA	mgr inż. WOJCIECH WOJTASZEK	61/102	

OZNACZENIE RYSUNKU	FAZA	PK	BRANŻA	AK	DATA	2019.10	SKALA	1:500	NR RYS. AK-3.01	REDAKS.
	RYSUNEK	RZUT BUDYNKÓW - ZBIORCZY								