
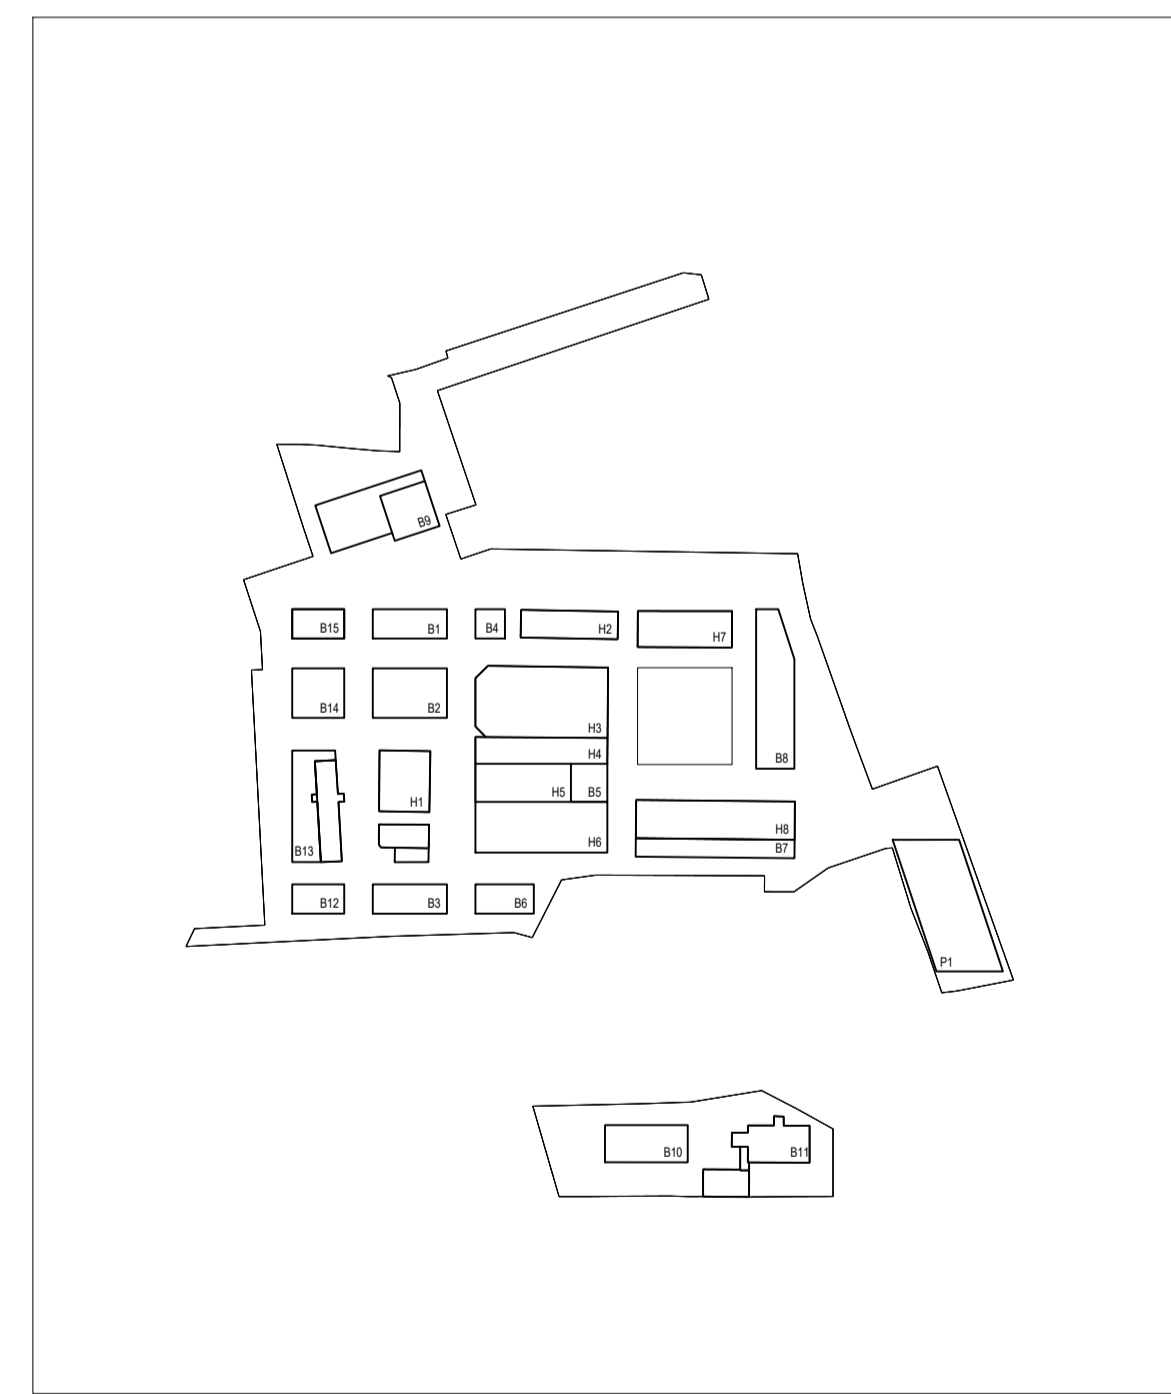


- LEGENDA:**
- GRANICE DZIAŁEK INWESTORA
 - SIATKI PROJEKTOWE PARKINGÓW PODZIEMNYCH
 - OBRYSY ISTN. I PROJ. BUDYNKÓW
 - OZNACZENIE NUMERACJI BUDYNKÓW
 - PROJEKT RAMPY DO PARKINGÓW PODZIEMNYCH
 - PROJEKT UKŁADU KOMUNIKACJI SAMOCHODOWEJ
 - PROJEKT KOLUMNY ETI-GROUTING

| DANE LICZBOWE BUDYNKÓW | | | |
|--|-----------------|------------|------------|
| OBIEKT | P. ZABUDOWY | WYSOKOŚĆ | ILUŚĆ MP |
| BUDYNEK B1 – MIESZKALNY, USŁUGI W PARTERZE | 0389,36 | 46x117,91M | – |
| BUDYNEK B2 – MIESZKALNY, USŁUGI W PARTERZE | 0657,83 | 46x117,91M | 56* |
| BUDYNEK B3 – MIESZKALNY, USŁUGI W PARTERZE | 0389,36 | 46x117,91M | – |
| BUDYNEK B4 – MIESZKALNY, USŁUGI W PARTERZE | 0355,00 | 46x117,91M | – |
| BUDYNEK B5 – BIUROWY, USŁUGI W PARTERZE | 0259,21 | 36x117,91M | 30** |
| BUDYNEK B6 – MIESZKALNY, USŁUGI W PARTERZE | 0306,47 | 46x117,91M | – |
| BUDYNEK B7 – HOTELOWY | 0524,66 | 36/117,91M | – |
| BUDYNEK B8 – BIUROWY, USŁUGI W PARTERZE | 01004,83 | 46x117,91M | 23 |
| BUDYNEK B9 – BIUROWY | 01082,15 | 36x117,91M | 59 |
| BUDYNEK B10 – MIESZKALNY | 0550,24 | 46x117,91M | 32 |
| BUDYNEK B11 – ADAPTACJA NA BIURK | 0722,90 | 3/- | – |
| BUDYNEK B12 – MIESZKALNY, USŁUGI W PARTERZE | 0272,80 | 46x117,91M | – |
| BUDYNEK B13 – POZA OPRACOWANIEM (DZIAŁKA GRANICZNA) | – | – | – |
| BUDYNEK B14 – MIESZKALNY, USŁUGI W PARTERZE | 0460,90 | 46x117,91M | 56* |
| BUDYNEK B15 – MIESZKALNY, USŁUGI W PARTERZE | 0272,80 | 46x117,91M | – |
| BUDYNEK H1 – ADAPTACJA, BROWAR RZEMIEŚNICZY | 0929,36 | 16x117,91M | – |
| BUDYNEK H2 – ADAPTACJA, CENTRUM INFORMACJI | 0481,74 | 16/7,8M | – |
| BUDYNEK H3 – ADAPTACJA, GASTRONOMIA | 1650,50 | 16x117,91M | – |
| BUDYNEK H4 – ADAPTACJA, PASAŻ | 0615,26 | 16x117,91M | – |
| BUDYNEK H5 – MIASTECZKO ARTYSTYCZNE | 0844,95 | 16x117,91M | 30** |
| BUDYNEK H6 – BIUROWY | 1197,98 | 46x117,91M | 30** |
| BUDYNEK H7 – ADAPTACJA, USŁUGI, RZEMIEŚCZO | 0611,23 | 16x117,91M | – |
| BUDYNEK H8 – ADAPTACJA, SALA WIELOFUNKCYJNA | 1089,37 | 16/16,95M | – |
| BUDYNEK K1 – KONTENERY, BIURO, SHOW ROOM, PUNKT INFO | 0060,00 | 16/3,50M | – |
| BUDYNEK P1 – PARKINGOZEM | 1567,67 | 56/13,5M | 250 |
| PARKING POD RYNKIEM | – | 16P | 77 |
| TRANSFORMACJA 2 SZT. | 0040,00 | – | – |
| RAZEM | 15948,67 | – | 367 |

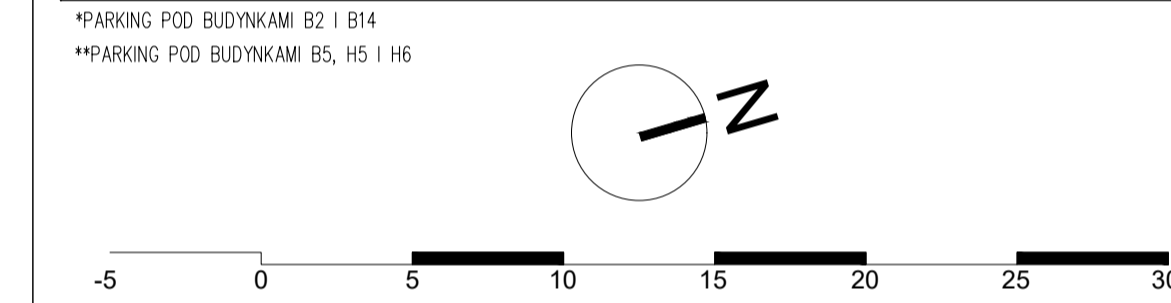

INWESTOR: GMINA DĄBRÓWA GÓRNICZA
FABRYKA PEŁNA ŻYCIA
 SZCZEGÓLNA Koncepcja Urbanistyczno-Architektoniczna Priorytetowego Obszaru Rewitalizacji w Dąbrówce Górniczej

GENERAŁNY PROJEKTANT:
ANALOG Piotr Śmierzewski
 UL. SZYMANOWSKIEGO 132, 75-073 KOZŁAN, TEL. +48 602 584 454, INFO@ANALOG.PL

| | | | |
|--------------|---------------------------------|-----------------|--------------------------|
| BRANDA | ARCHITEKTURA | FAZA | PK - PROJEKT KONCEPCYJNY |
| PROJEKTANT | ANALOG - Piotr Śmierzewski | | |
| AUTORZY | PROJEKTANT | NUMER UPRAWNIEN | PODPIS |
| ARCHITEKTURA | mgr inż. inż. PIOTR ŚMIERZEWSKI | 11ZPDIA/2003 | |
| OPRACOWA | mgr inż. inż. RAFAŁ TARACHA | | |
| KONTROLA | IGOR KLYUS | | |
| | mgr inż. WŁODZIECH WOLTAŚZAK | 017102 | |

ODCZYNKI PRZYBUDOWY
 FAZA PK BRANDA AK DATA 2018.10 SKALA 1:250 NR RYS. AK-3.01 NADZ. RZUT KONDYGNACJI PODZIEMNEJ