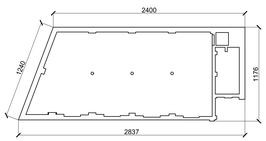


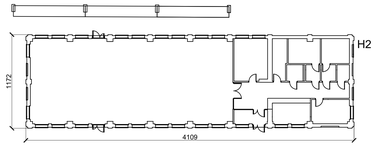


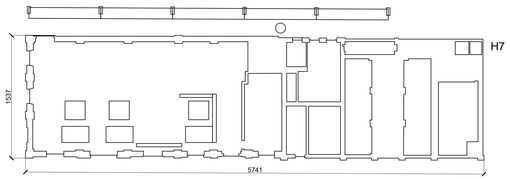


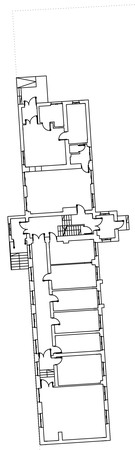

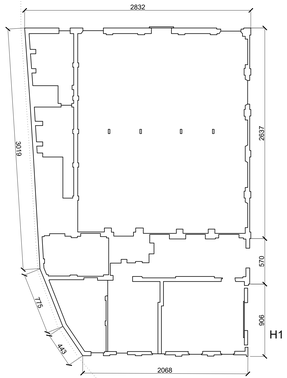


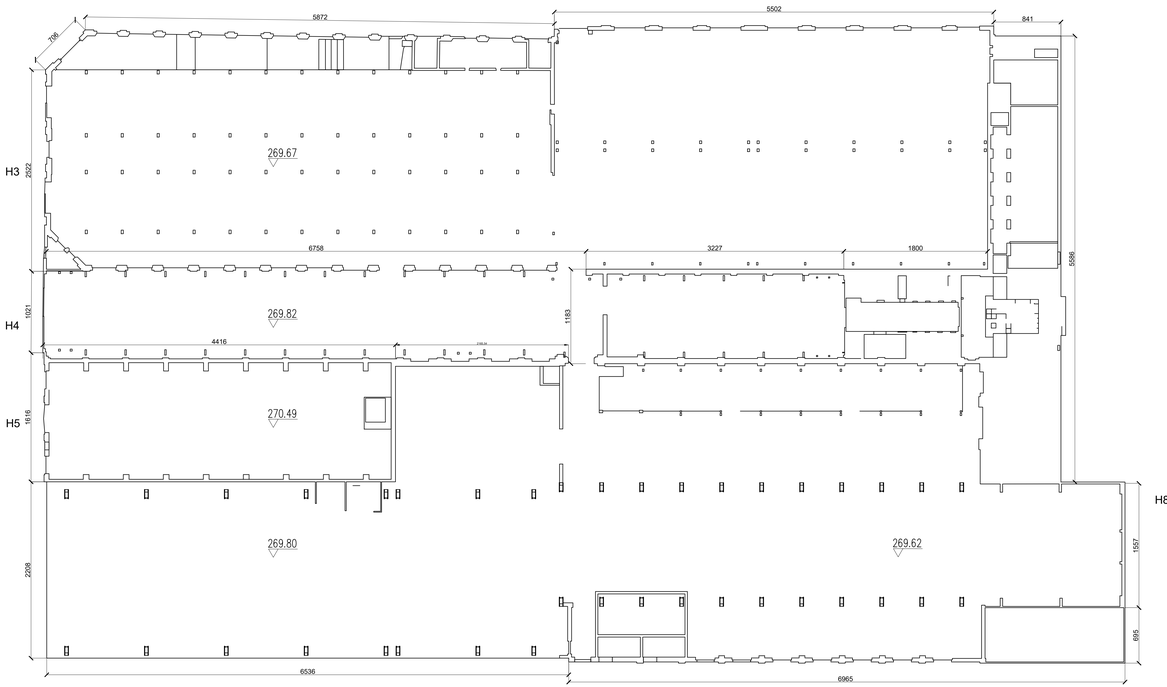


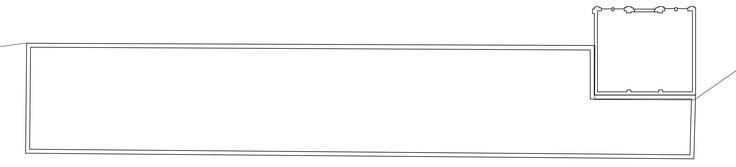

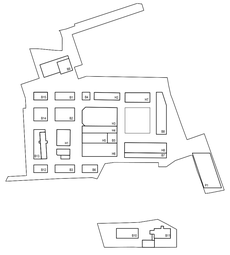

INWESTOR: GMINA DĄBROWA GÓRNICZA

**FABRYKA PEŁNA ŻYCIA**

SZCZEGÓŁOWA KONCEPCJA URBANISTYCZNO - ARCHITEKTONICZNA PRZEPYSTEROWEGO OBSZARU REWITALIZACJI W DĄBROWIE GÓRNICZEJ

GENERALNY PROJEKTANT:

ANA**LOG** Piotr Śmierzewski

UL. SZYMANOWSKIEGO 13/2, 75-073 KOSZALIN, TEL. +48 602 563 454, INFO@ANA-LOG.PL

| | | | |
|---|---|---|---|
| BRANŻA: | **ARCHITEKTURA** | FAZA: | **PK - PROJEKT KONCEPCYJNY** |
| PROJEKTANT: | ANA**LOG** - Piotr Śmierzewski<br>UL. WOJSKA POLSKIEGO 63, 70-476 SZCZECIN, TEL. +48 602 584 048, INFO@ANA-LOG.PL | | |
| AUTORZY: | PROJEKTANT: | NUMER UPRAWNIEŃ: | PODPIS: |
| ARCHITEKTURA: | mgr inż. arch. PIOTR ŚMIERZEWSKI | 11/ZPOIA/2003 | |
| OPRACOWAŁ: | mgr inż. arch. RAFAŁ TARACHA | | |
| | IGOR KLYUS | | |
| KONSTRUKCJA: | mgr inż. WOJCIECH WOJTASZEK | 61702 | |

| | | | | | | | | |
|---|---|---|---|---|---|---|---|---|
| OZNACZENIE RYSUNKU: | FAZA: | PK | BRANŻA: | AK | DATA: | 2019.10 | SKALA: | 1:250 |
| | RYSUNEK: | INWENTARYZACJA - RZUT BUDYNKÓW | | | | | | |

NR RYS: AK-3.0[6] REDKO: -