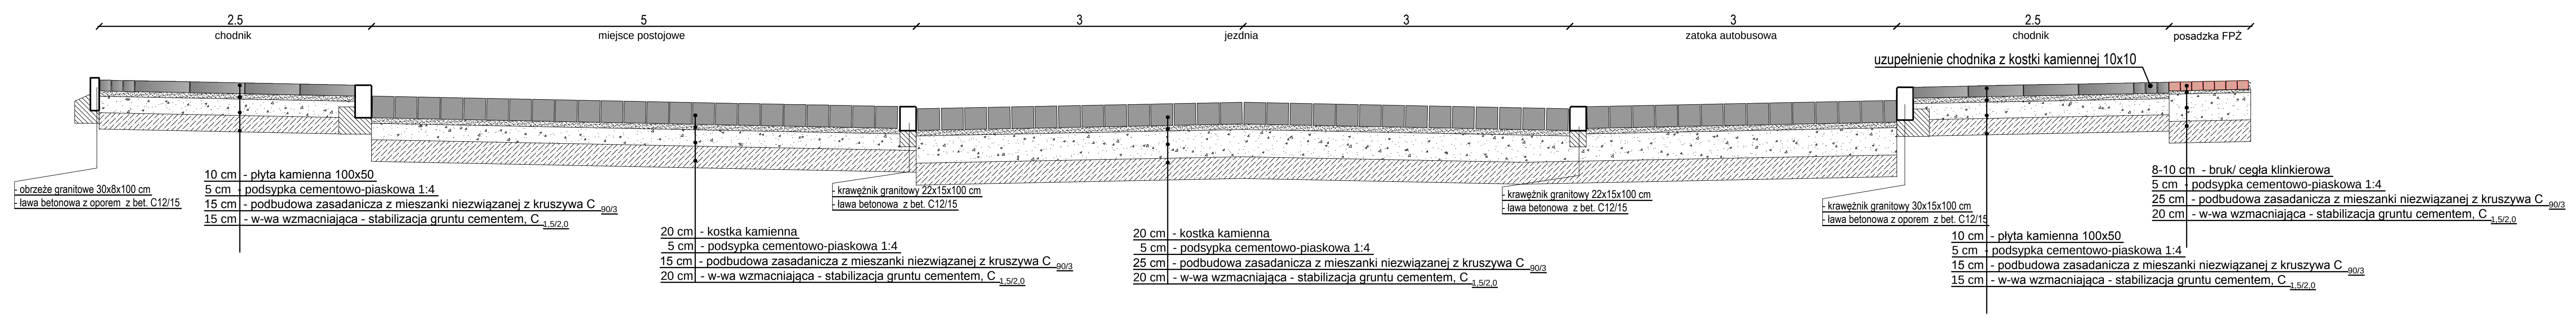

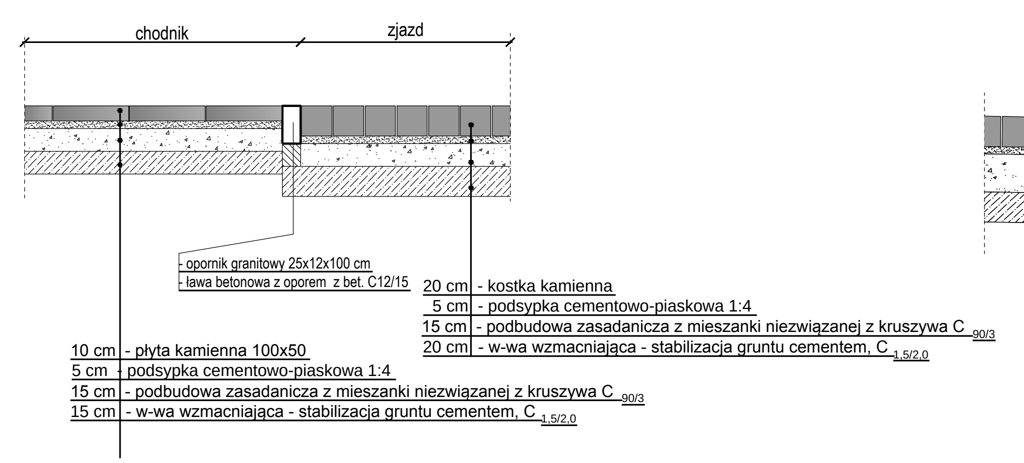

wyniesione przejscie

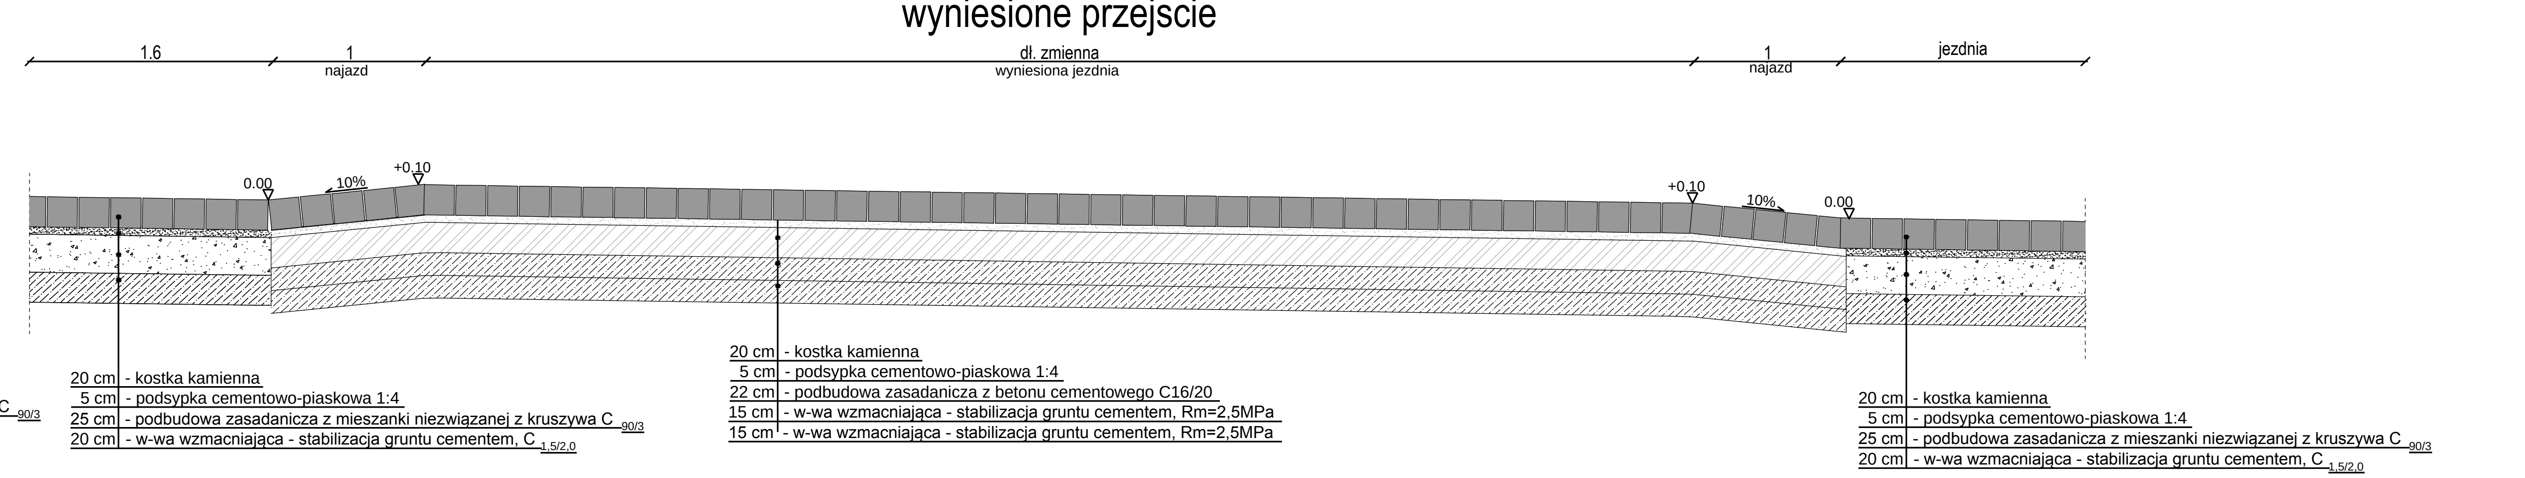

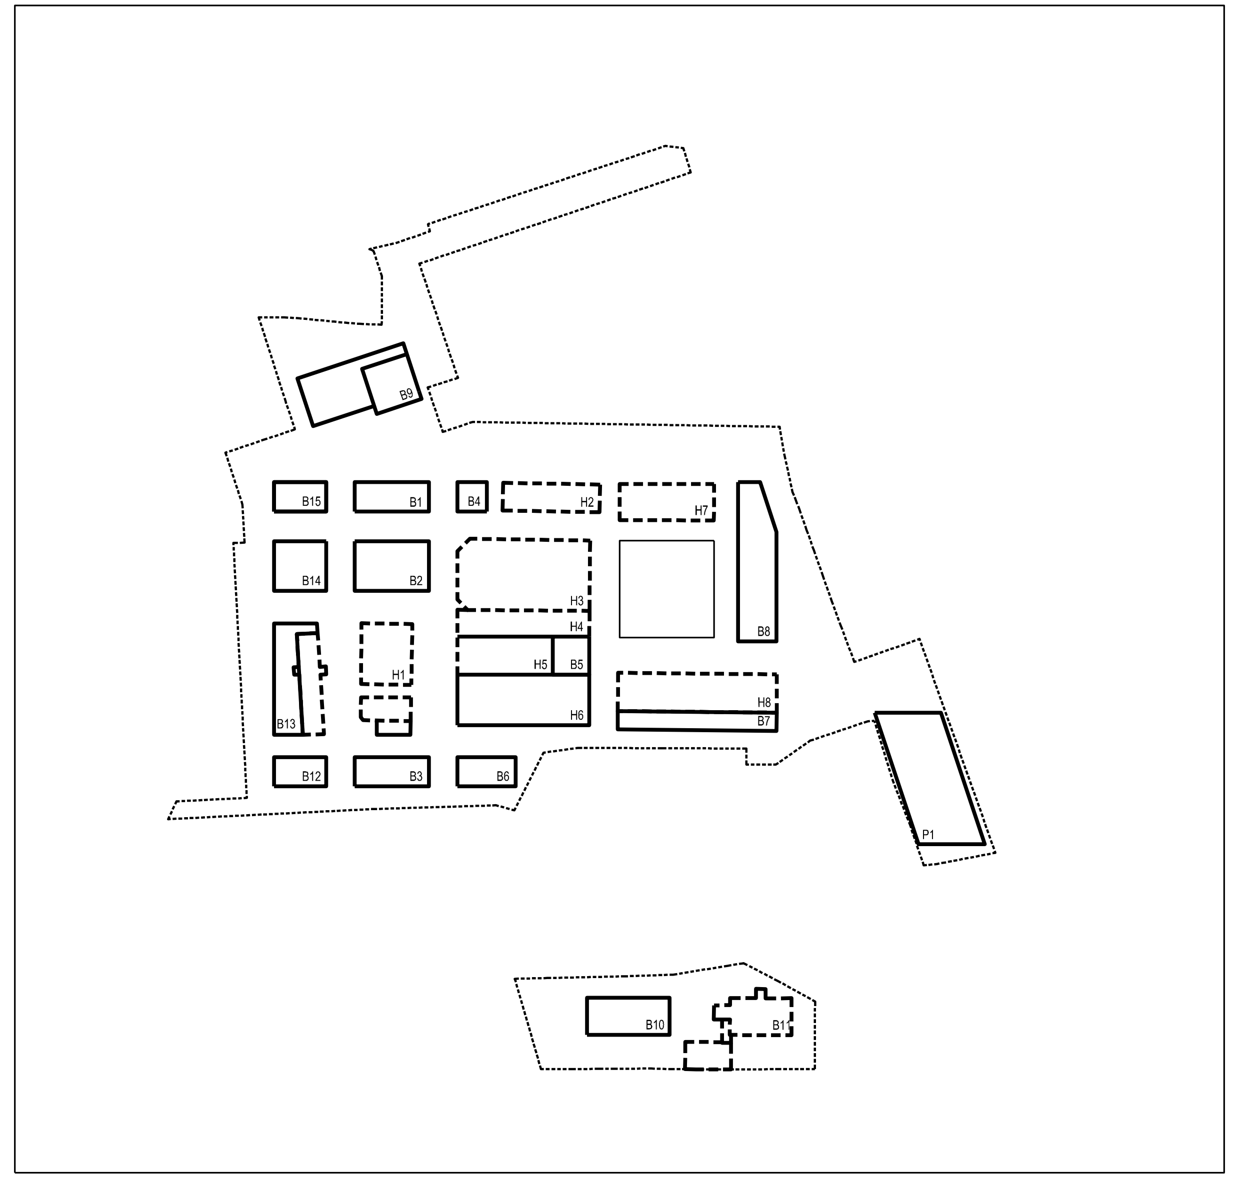

INWESTOR: GMINA DABROWA GORNICZA

FABRYKA PEŁNA ŻYCIA

KONCEPCJA URBANISTYCZNO - ARCHITEKTONICZNA PRIORYTETOWEGO OBSZARU REWITALIZACJI W DĄBROWIE GÓRNICZEJ

GENERALNY PROJEKTANT:

ANALOG Piotr Śmierzewski

UL. SZYMANOWSKIEGO 13/2, 75-573 KOSZALIN, TEL. +48 602 583 454, INFO@ANA-LOG.PL

BRANŻA	**DROGOWA**	FAZA	**PK - PROJEKT KONCEPCYJNY**
PROJEKTANT	MBI Biuro Inżynierskie Łukasz Mężydło UL. HRUBIESZOWSKA 43/3, 71-047 SZCZECIN		
AUTORZY	PROJEKTANT	NUMER UPRAWNIEŃ	PODPIS
DROGI	mgr inż. ŁUKASZ MĘŻYDŁO	ZAP/0189/PWOD/09	

OZNACZENIE RYSUNKU	FAZA PK	BRANŻA DR	DATA 2019.10	SKALA 1:50	NR RYS. DR-3.02	INDEKS -
	RYSUNEK					PRZEKROJE NORMALNE